




PIANTA PIANO COPERTURA - CENTRALE DI CONDIZIONAMENTO

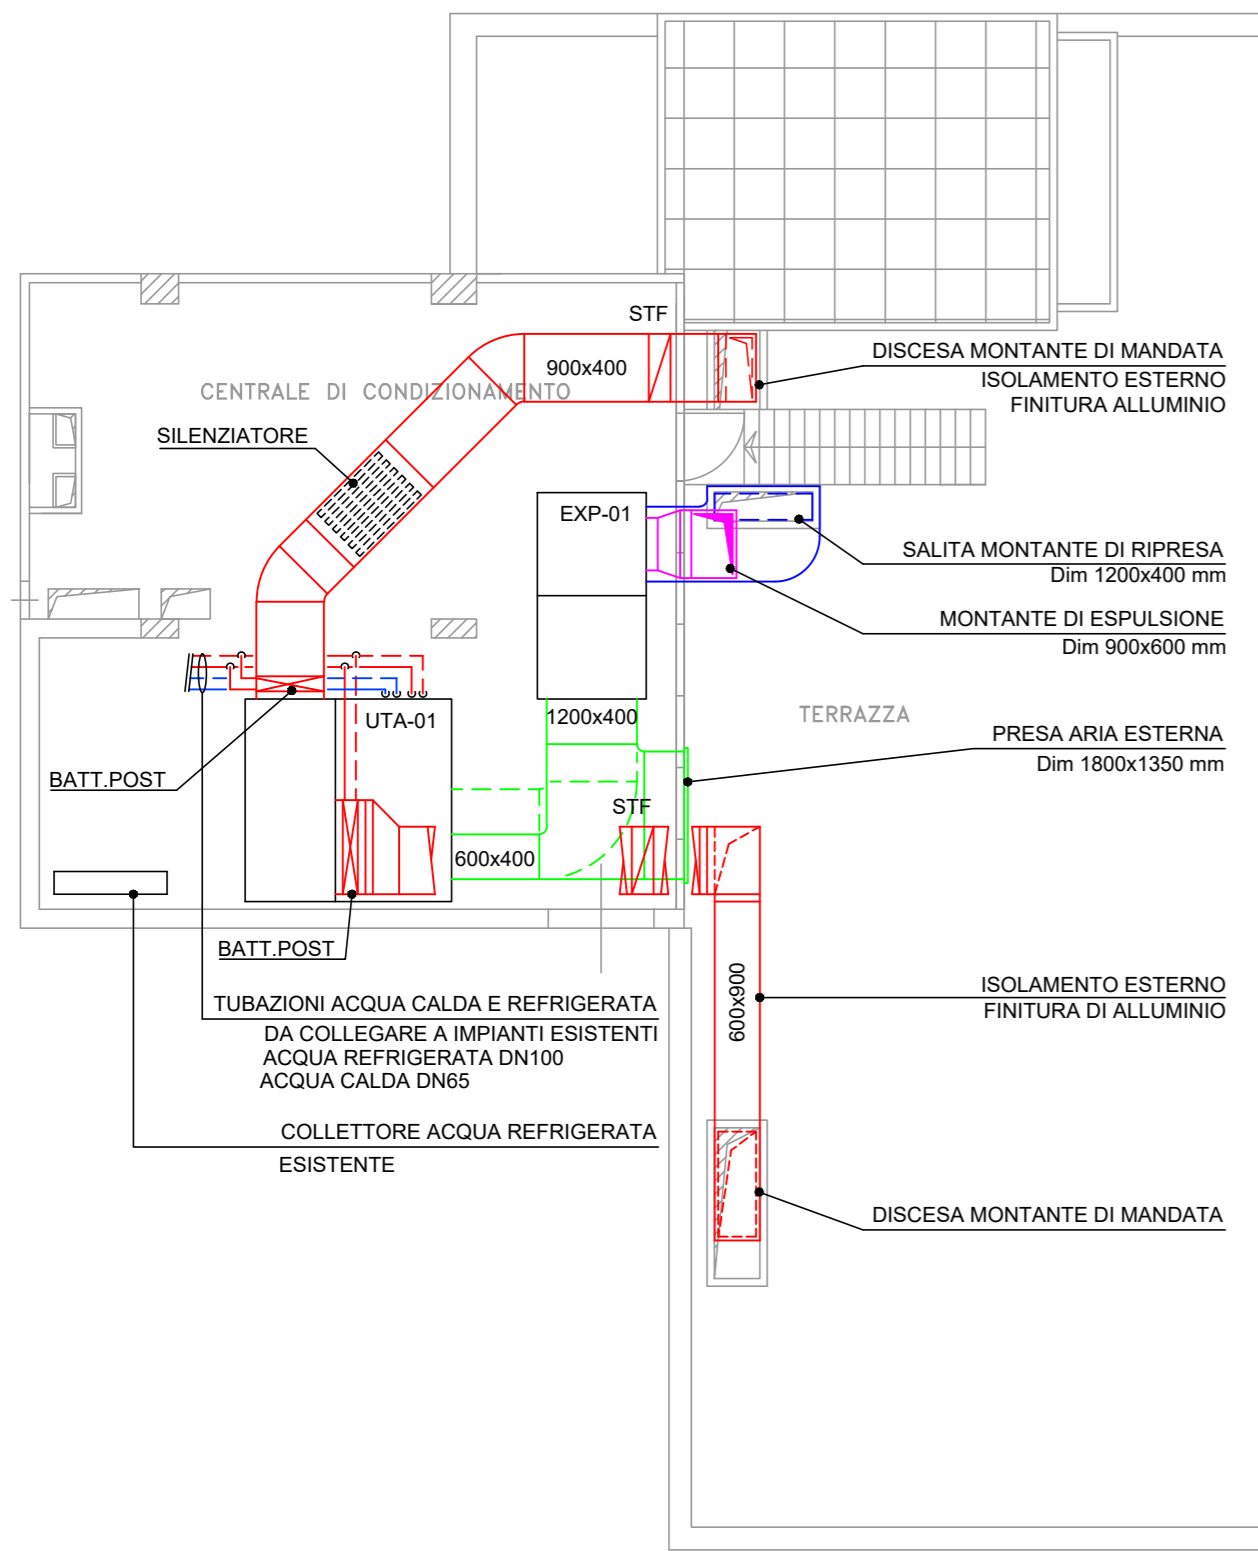

PIANTA PIANO COPERTURA - ALLOCAZIONE MACCHINE ESTERNE

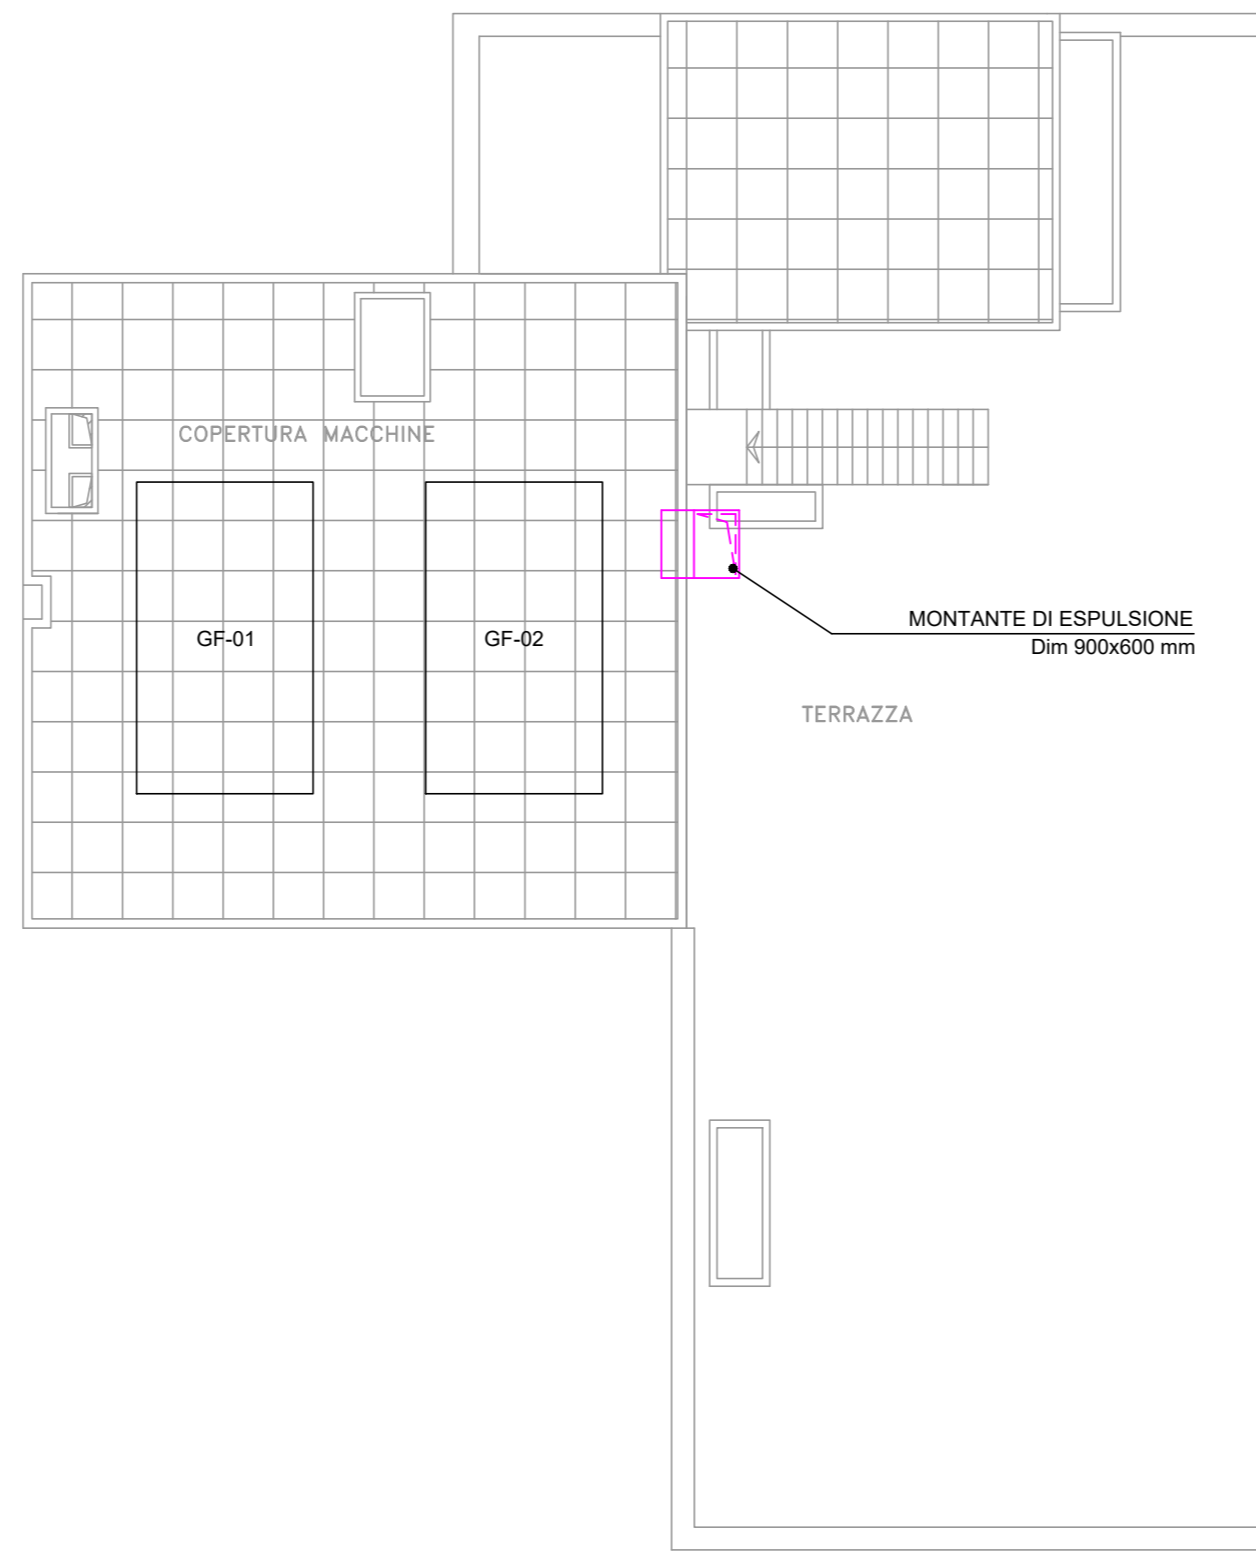

VISTA LATERALE CANALI

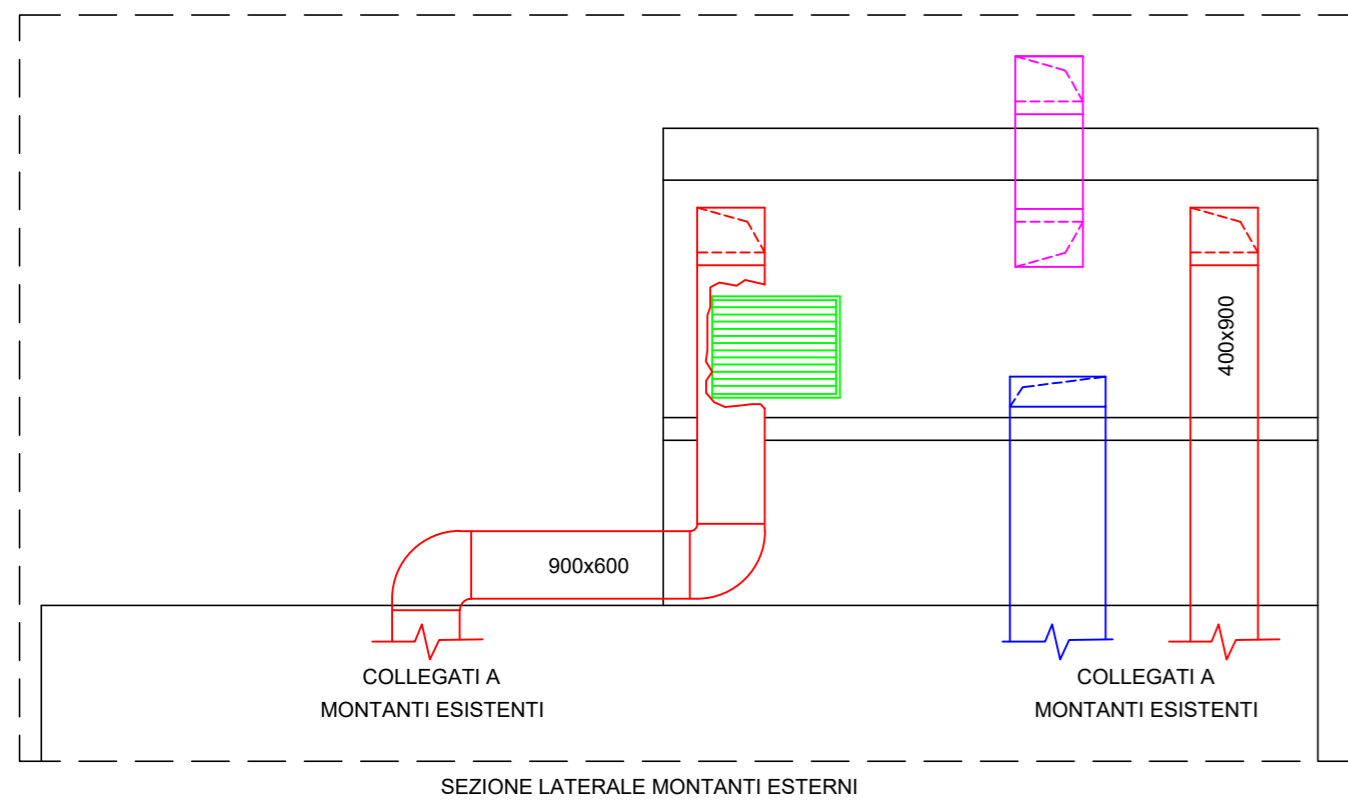

  
**EASY PROJECT SRL**  
 Via Edmondo De Amicis n° 61 - 20123 Milano  
 Tel: 02 / 87.18.72.93 - Fax: 02 / 87.15.21.04  
 e-mail: info@easyproject.it

COMMITTENTE:  
  
**ASTEM S.P.A.**  
 Via Dante n° 2 - 26900 Lodi (LO)

TITOLO COMMESSA:  
**EDIFICIO INPS LODI  
 MANUTENZIONE STRAORDINARIA  
 IMPIANTI MECCANICI ED ELETTRICI**

TITOLO DELL'ELABORATO:  
**PIANTA PIANO COPERTURA  
 IMPIANTO DI CONDIZIONAMENTO**

PRELIMINARE  
 DEFINITIVO  
 ESECUTIVO

DISEGNO N°:  
**TAV -IM-02**

Timbri e Firme

COMMESSA N°:  
**AST-016/21**

SCALA:  
**1:100**

Integrazioni					Protocollo Ente
	Data	Disegnato	Controllato	Approvato	
0	14/07/2021	P.I. D. MEREGHETTI	P.I. E. TACCONE	ING. L. DAGRADA	
1					
2					