


LEGENDA	
UTA-01	UNITA' DI TRATTAMENTO ARIA (CARATTERISTICHE COME DA SPECIFICA)
EXP-01	ESTRATTORE CON RECUPERATORE (CARATTERISTICHE COME DA SPECIFICA)
GF-01/02	GRUPPO FRIGORIFERO (CARATTERISTICHE COME DA SPECIFICA)
SC-01	SCAMBIATORE DI CALORE (CARATTERISTICHE COME DA SPECIFICA)
[Linea blu]	CANALE DI MANDATA
[Linea rossa]	CANALE DI RIPRESA
[Linea verde]	CANALE DI PRESA ARIA ESTERNA
[Linea gialla]	CANALE DI ESPULSIONE ARIA
[Valvola]	VALVOLA DI INTERCETTAZIONE
[Valvola a tre vie]	VALVOLA MOTORIZZATA A TRE VIE
[Valvola]	VALVOLA DI SICUREZZA
[Valvola]	GIUNTO ANTIVIBRANTE
[Valvola]	VALVOLA DI RITEGNO
[Filtro]	FILTRO DI LINEA
[Manometro]	MANOMETRO
[Termometro]	TERMOMETRO
[Gruppo]	GRUPPO DI RIEMPIMENTO AUTOMATICO
[Scarico]	SCARICO
[Manometro]	MANOMETRO
[Termometro]	TERMOMETRO

IMPIANTO ESISTENTE

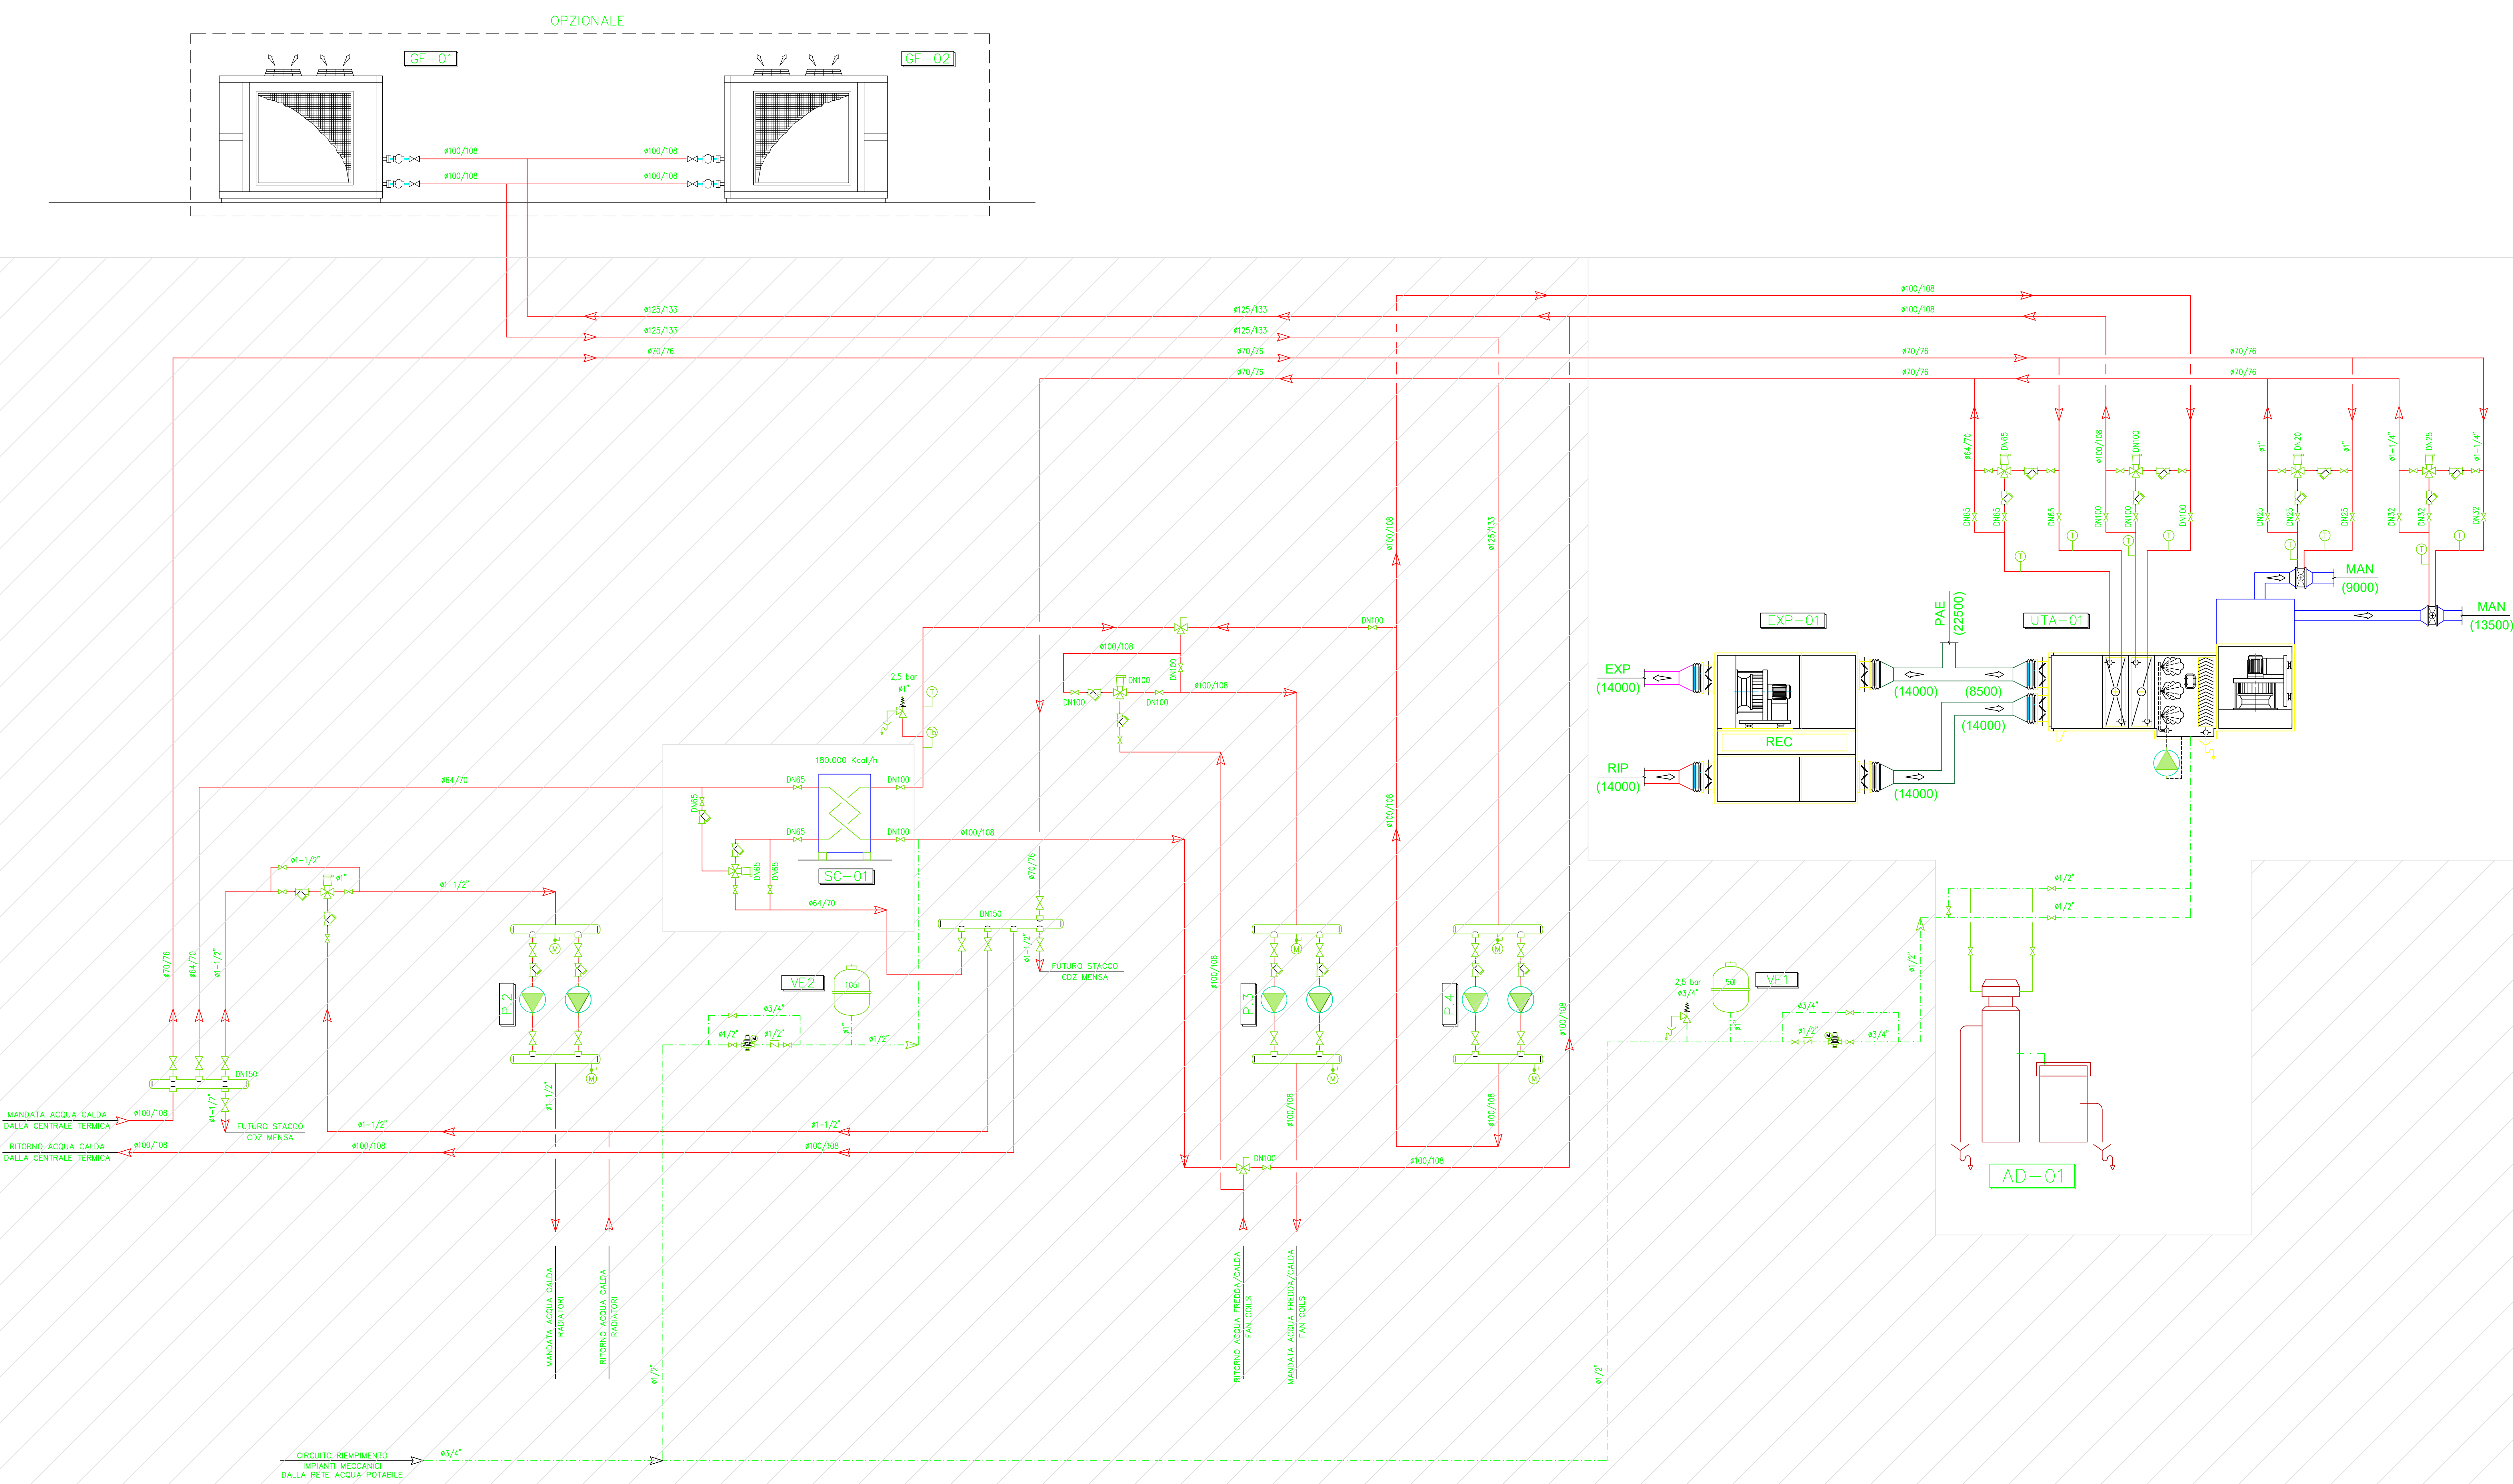

EASY PROJECT S.p.A.
   
 Via Dante n° 2 - 26900 Lodi (LO)

COMMITTENTE:
   
  
 ASTEM S.p.A.
   
 Via Dante n° 2 - 26900 Lodi (LO)

TITOLO COMMESSA:
   
 EDIFICIO INPS LODI
   
 MANUTENZIONE STRAORDINARIA
   
 IMPIANTI MECCANICI ED ELETTRICI

TITOLO DELL'ELABORATO:
   
 SCHEMA FUNZIONALE
   
 UTA

PRELIMINARE
   
 DEFINITIVO
   
 ESECUTIVO

DISSEGNO N°:
   
**TAV-IM-01**

Timbri e Firme

COMMESSA N°:
   
**AST-016/21**

SCALA:
   
 - - -

Integrazioni	Data	Disegnato	Controllato	Approvato	Prova/E Ene
0	14/07/2021	P. I. D. MEREGETTI	P. I. E. TACCONE	ING. L. DAGRADA	
1					
2					

Tutti i diritti sono riservati alla EASY PROJECT S.r.l. - E' vietata la riproduzione anche parziale ai sensi di legge, senza autorizzazione scritta della EASY PROJECT S.r.l.